


ZONA NUEVA



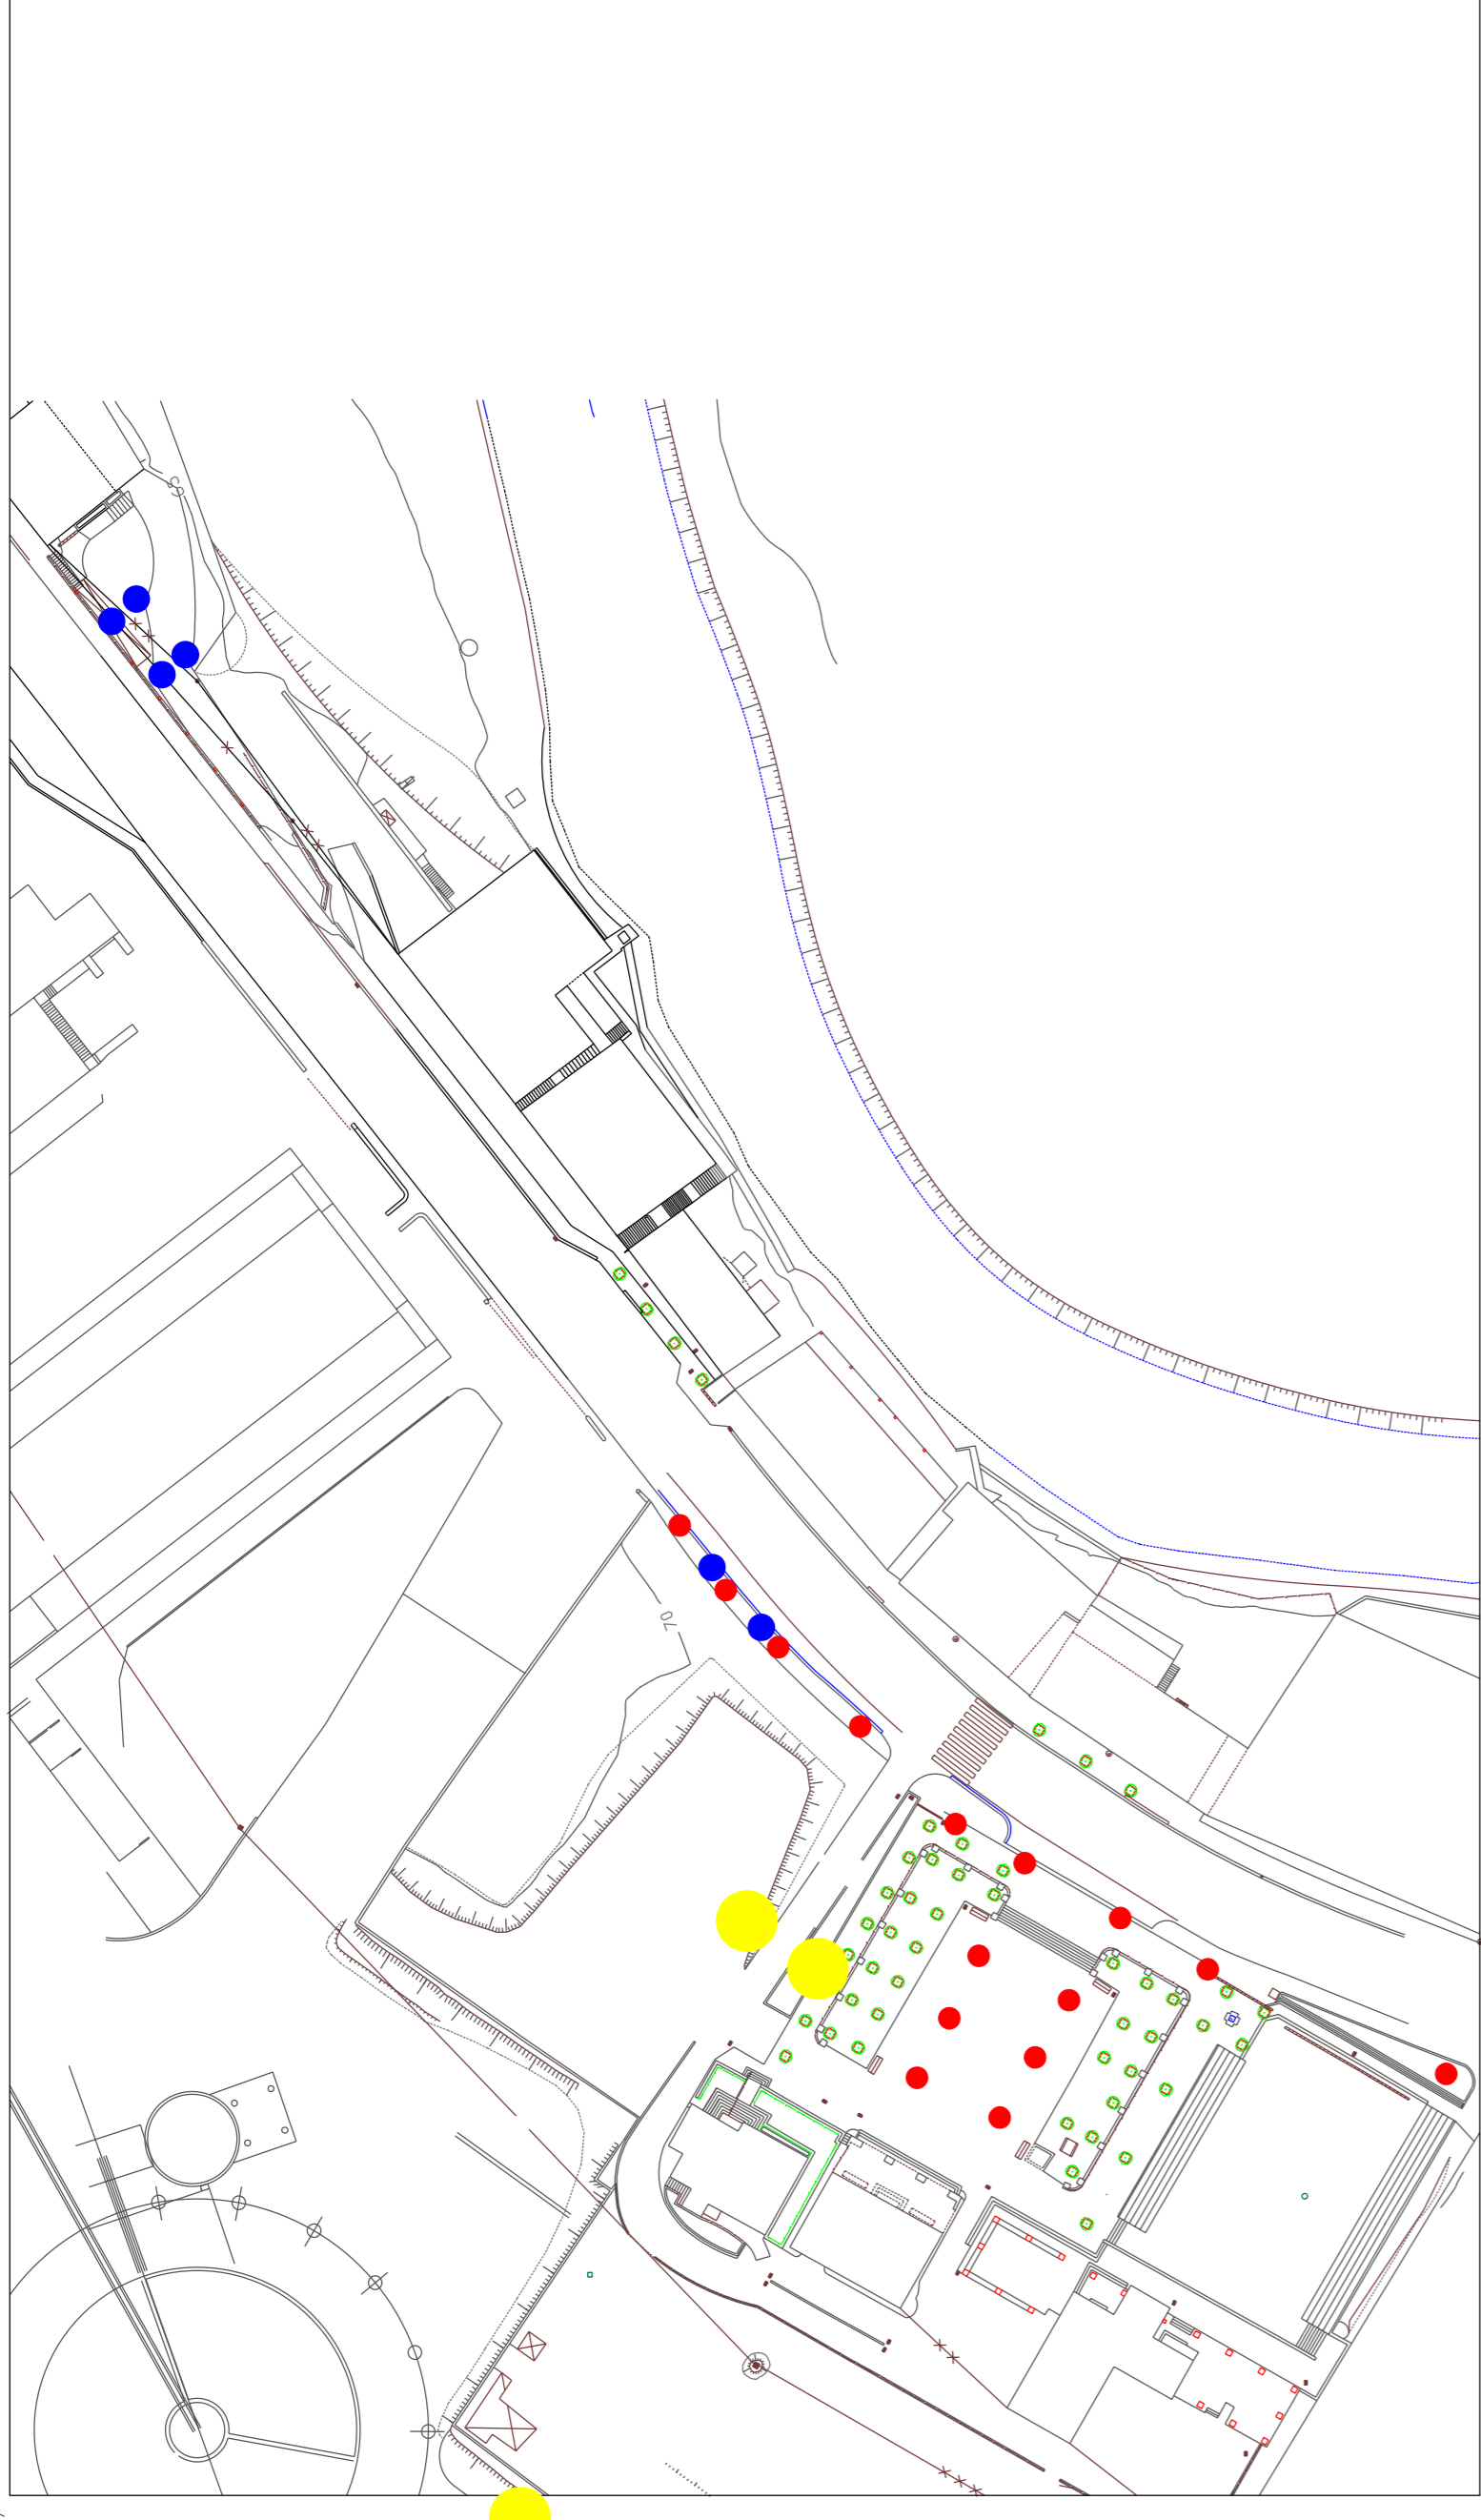

ZONA AYUNTAMIENTO


Localización de zonas de macizos con flor fuera del ámbito del plano


- 1 Frente a la iglesia
- 2 Rotonda Lehendakari Agirre
- 3 Plaza San Inazio ( Antigua fuente)

**LEYENDA**

 Jardineras rectangulares en suelo


 Jardineras redondas en suelo

 Jardineras aéreas en farolas

 Zonas de macizos con flor

**PLANO DE UBICACION DE JARDINERAS EN SUELO Y AEREAS**

LEMOAKO UDALA

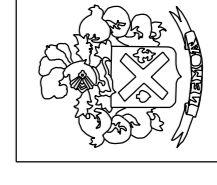

AYTO. DE LEMONA

Escala 1/800